


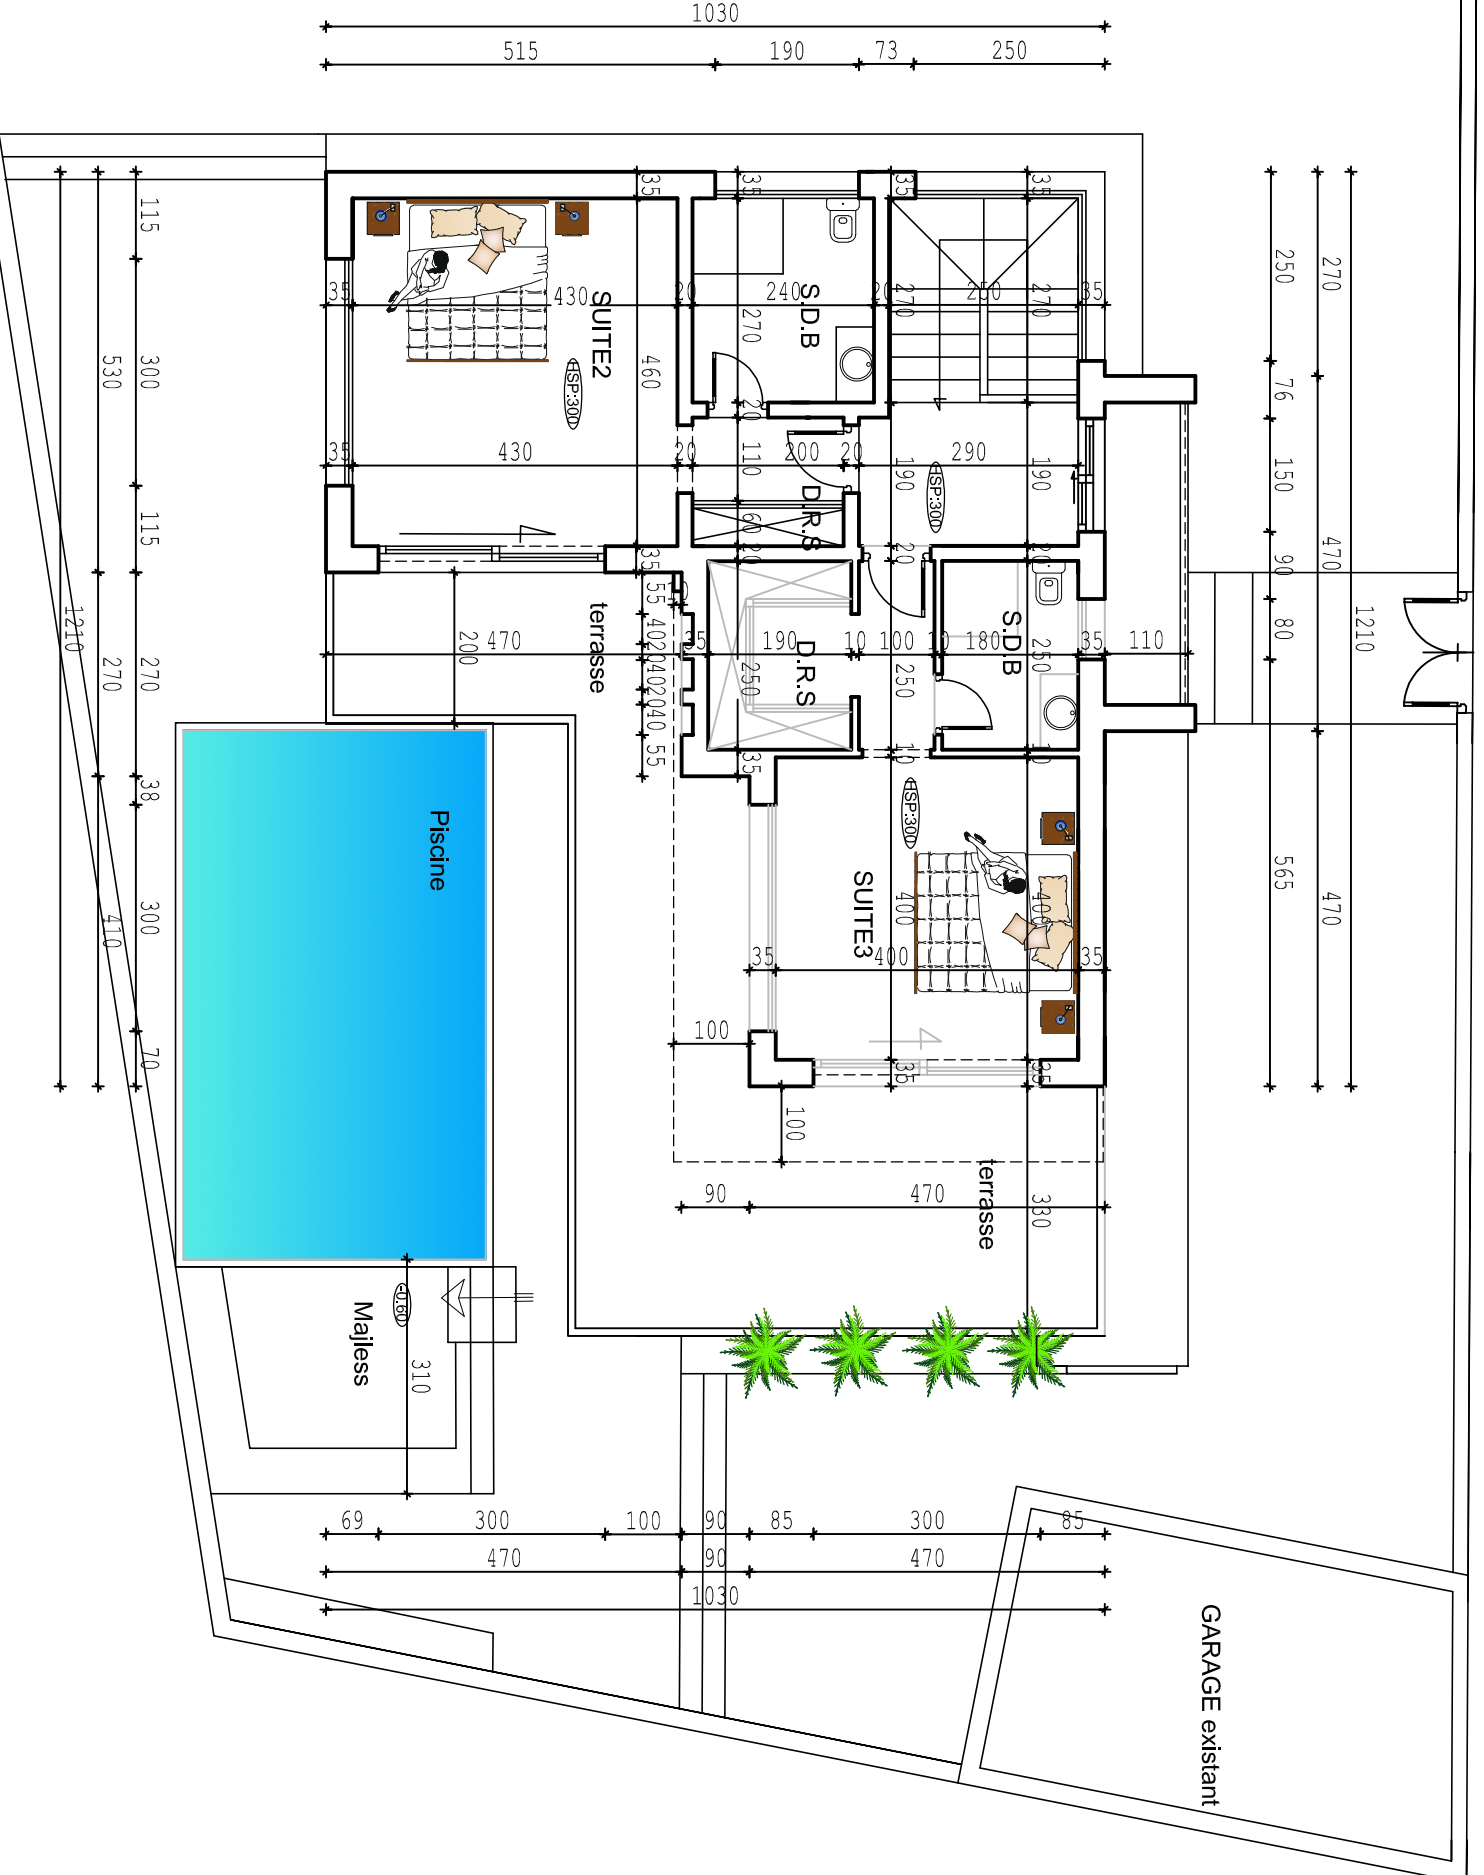

PLAN ETAGE ech 1/100 SC: 102m²

Maitre de l'ouvrage	Mr.:Abdel fattah kniss	Architecte	Satouri Meryem
Designation	PLAN VILLA sc:226 m²	Tel 50044715 / 99 135 920 Mail satourimeryem@gmail.com	
PLAN ETAGE	Avril 2021	ECH : 1/100	

\\.\Desktop\logo 1.jpg