


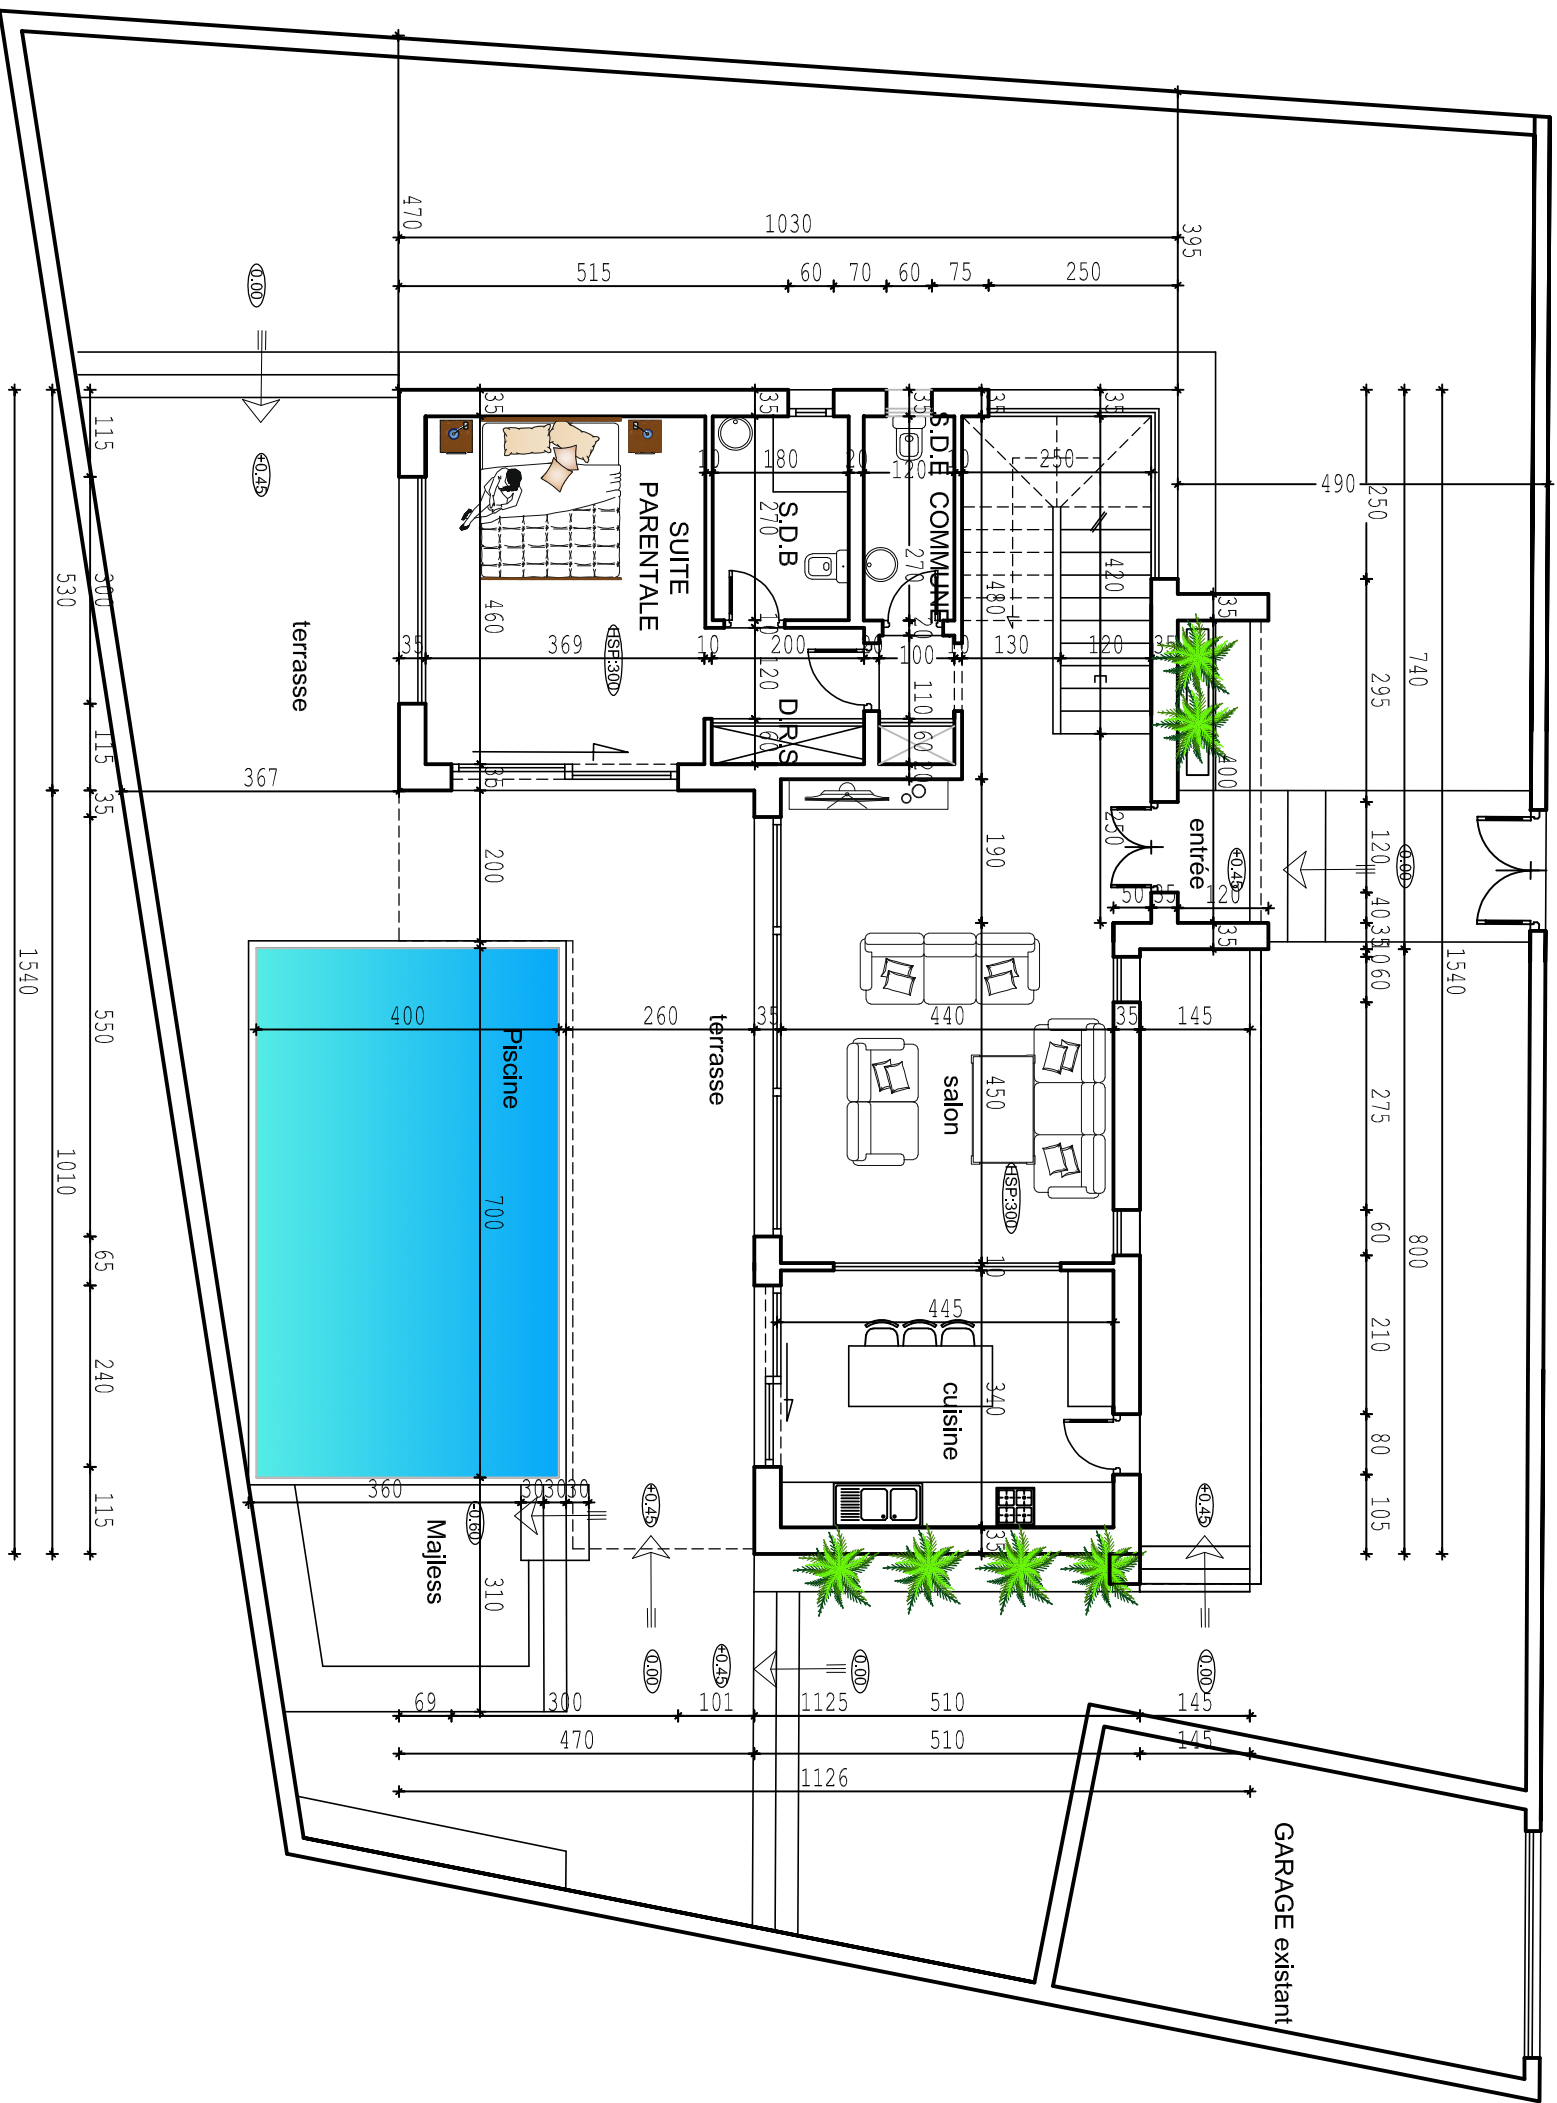

PLAN RDC ech 1/100 SC: 124m²

Maitre de l'ouvrage	Mr.: Abdel fattah kniss	Architecte	Satouri Meryem
Designation	PLAN VILLA sc:226 m²	Avril 2021	Tel 50044715 / 99 135 920 Mail satourimeryem@gmail.com
	PLAN RDC	ECH : 1/100	